

NON CONCERNE
PAR LES TRAVAUX

1360

360 185 110 225

mur pierre ht.: 2M75

PAC
2151*1200mm
H=1634mm

local techn.
173

ASC.
130

env. -3.16

edf
-3.10

HSP-2M86

-3.05

HSV-2M20

-2.84

EP

EP

EP

EP

E.V. E.U. ø 100

B

A

Commune de Thueyts
Aménagement du Château de Blou

DOE

échelle:
1/100^{ème}


Octobre 2006
mis à jour le:
10/12/07



Plan Rez-de-Chaussée

S.A.R.L. tam tam architecture environnement
Jean-Charles Bruno • Marianne Domergue architectes D.P.L.G./H.Q.E.
14, rue de l'houme 07200 Saint-Privat • tél : 04 75 37 62 03 • tamtamarchitecture@free.fr

Architecture public et privé, Architecture d'art et d'artisanat, bioclimatique, Haute Qualité Environnementale

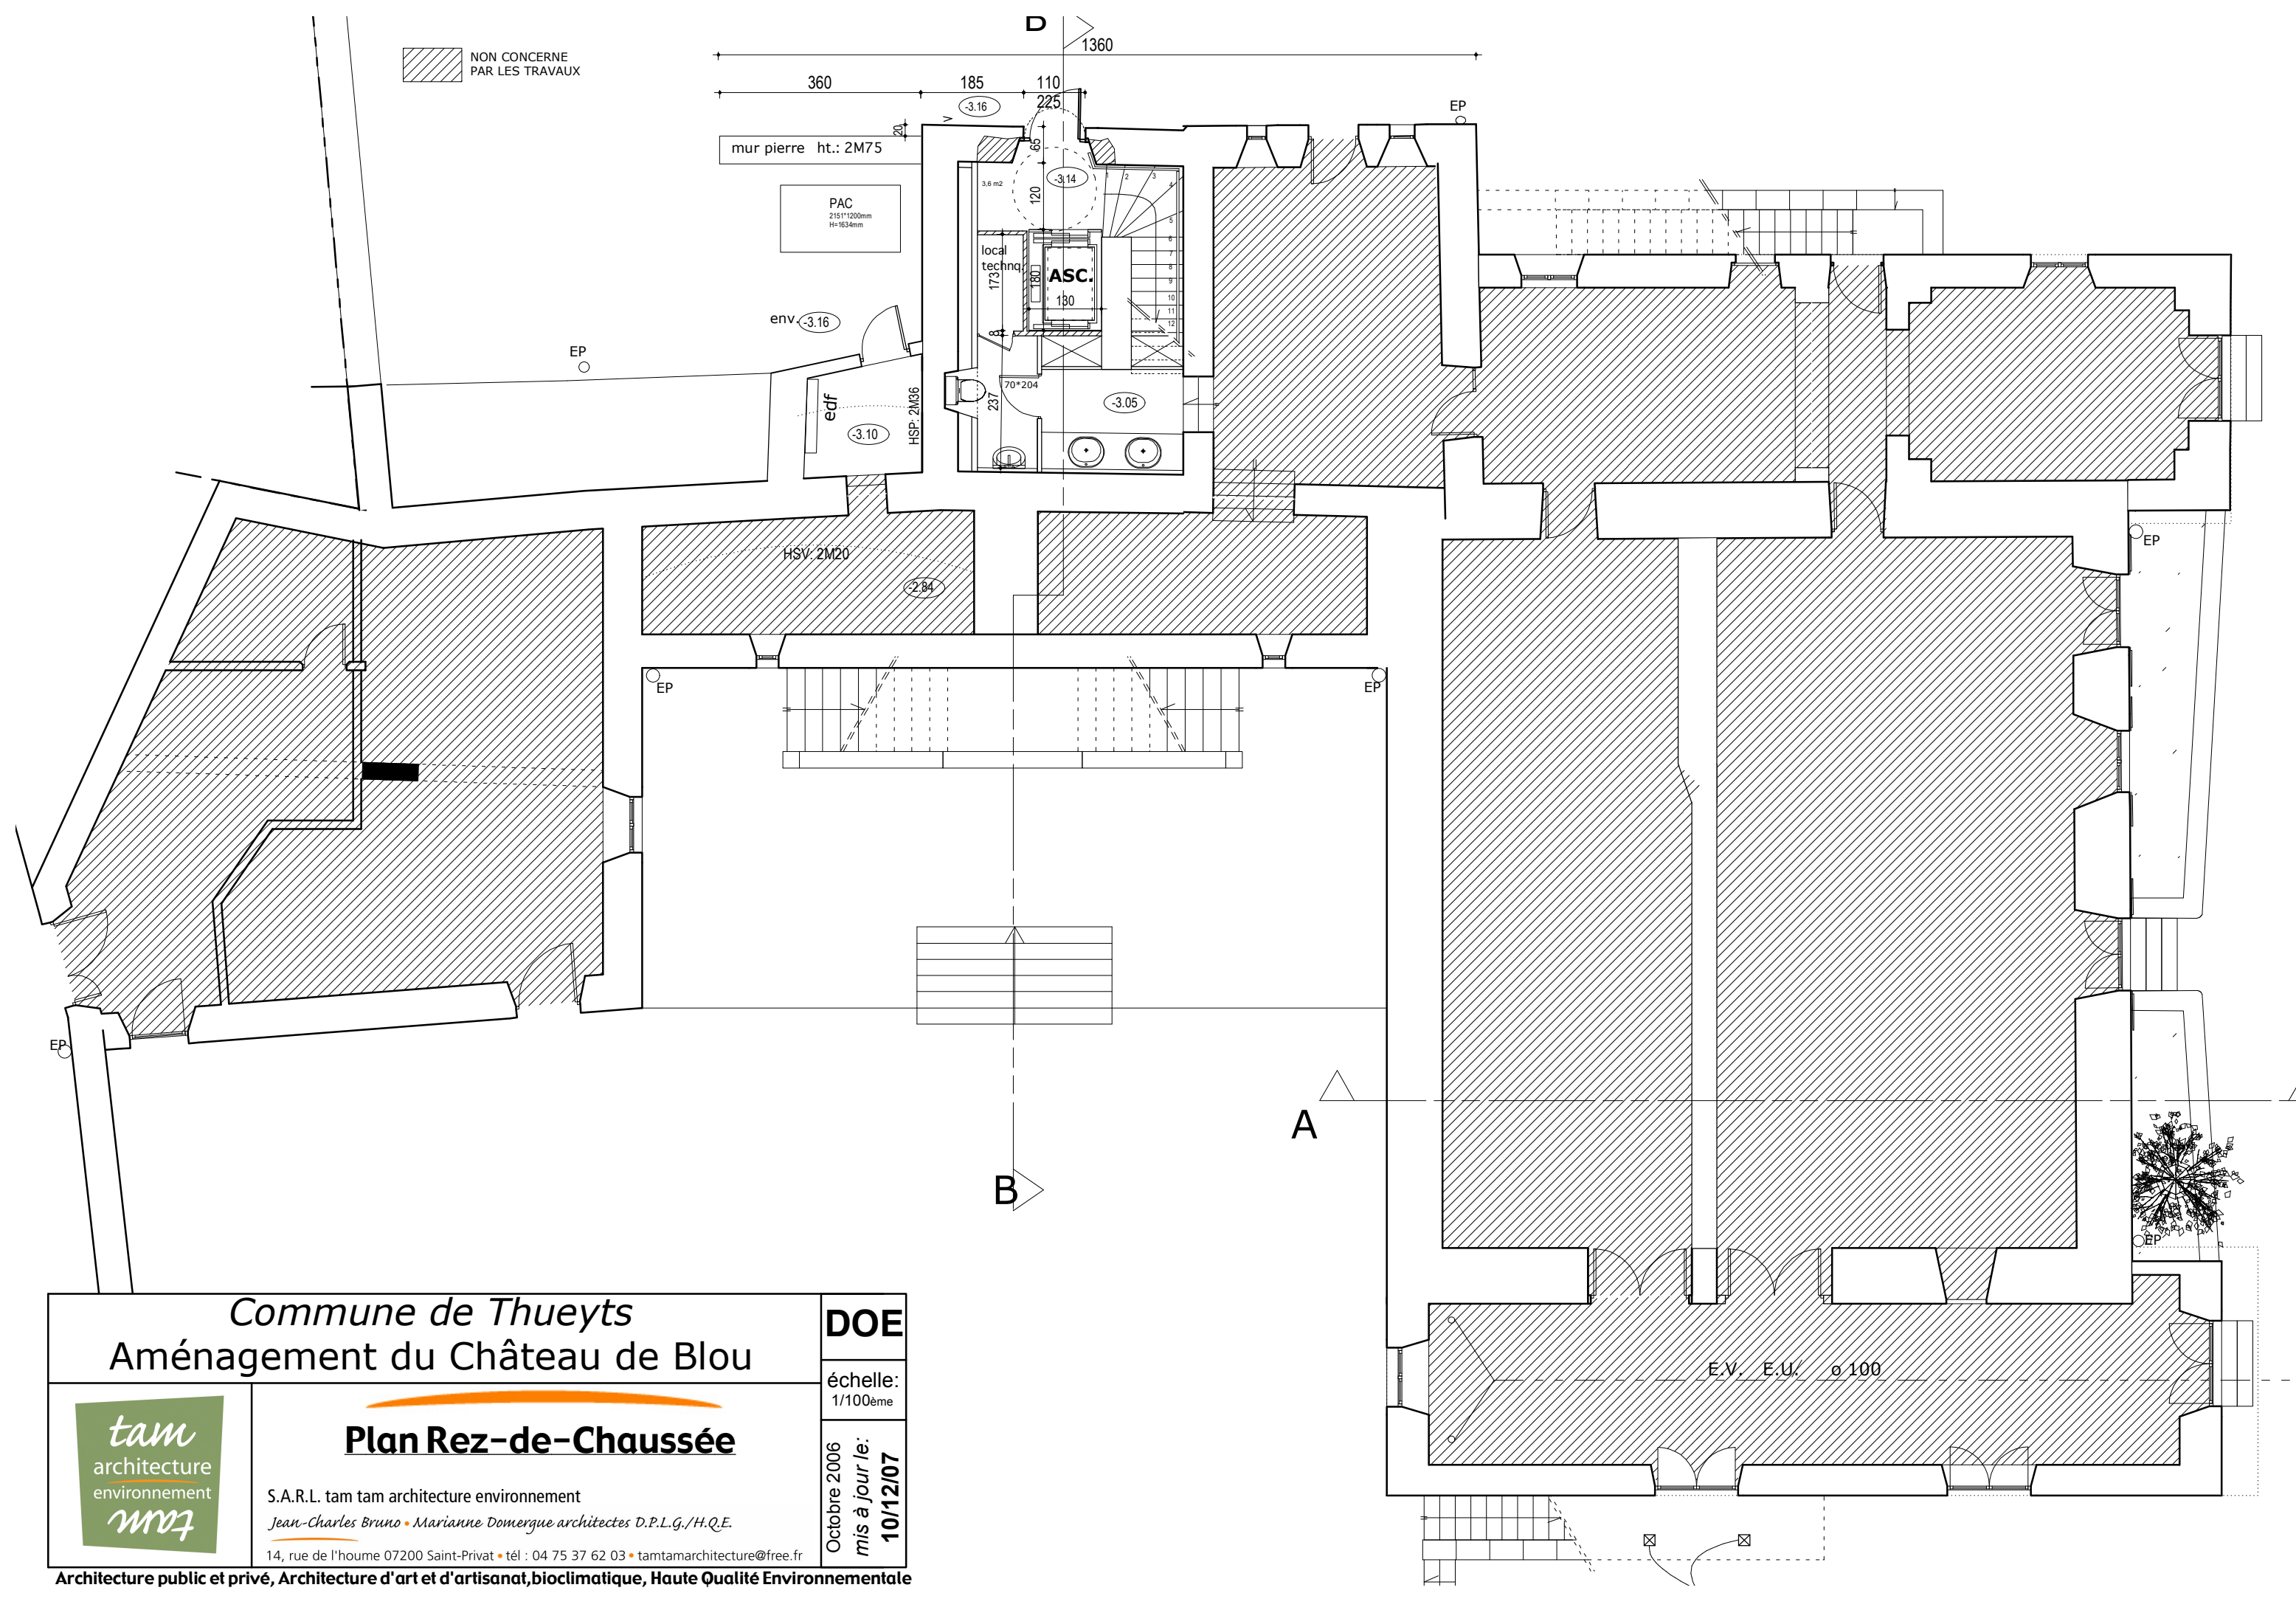




Étage 1

S.A.R.L. tam tam architecture environnement
Jean-Charles Bruno - Marianne Domergue architectes D.P.L.G./H.Q.E.
14, rue de l'homme 07200 Saint-Privat + tél : 04 75 37 62 03 - tamtamarchitecture@free.fr

Architecture public et privé, Architecture d'art et d'artisanat, bioclimatique, Haute Qualité Environnementale

NON CONCERNE
PAR LES TRAVAUX

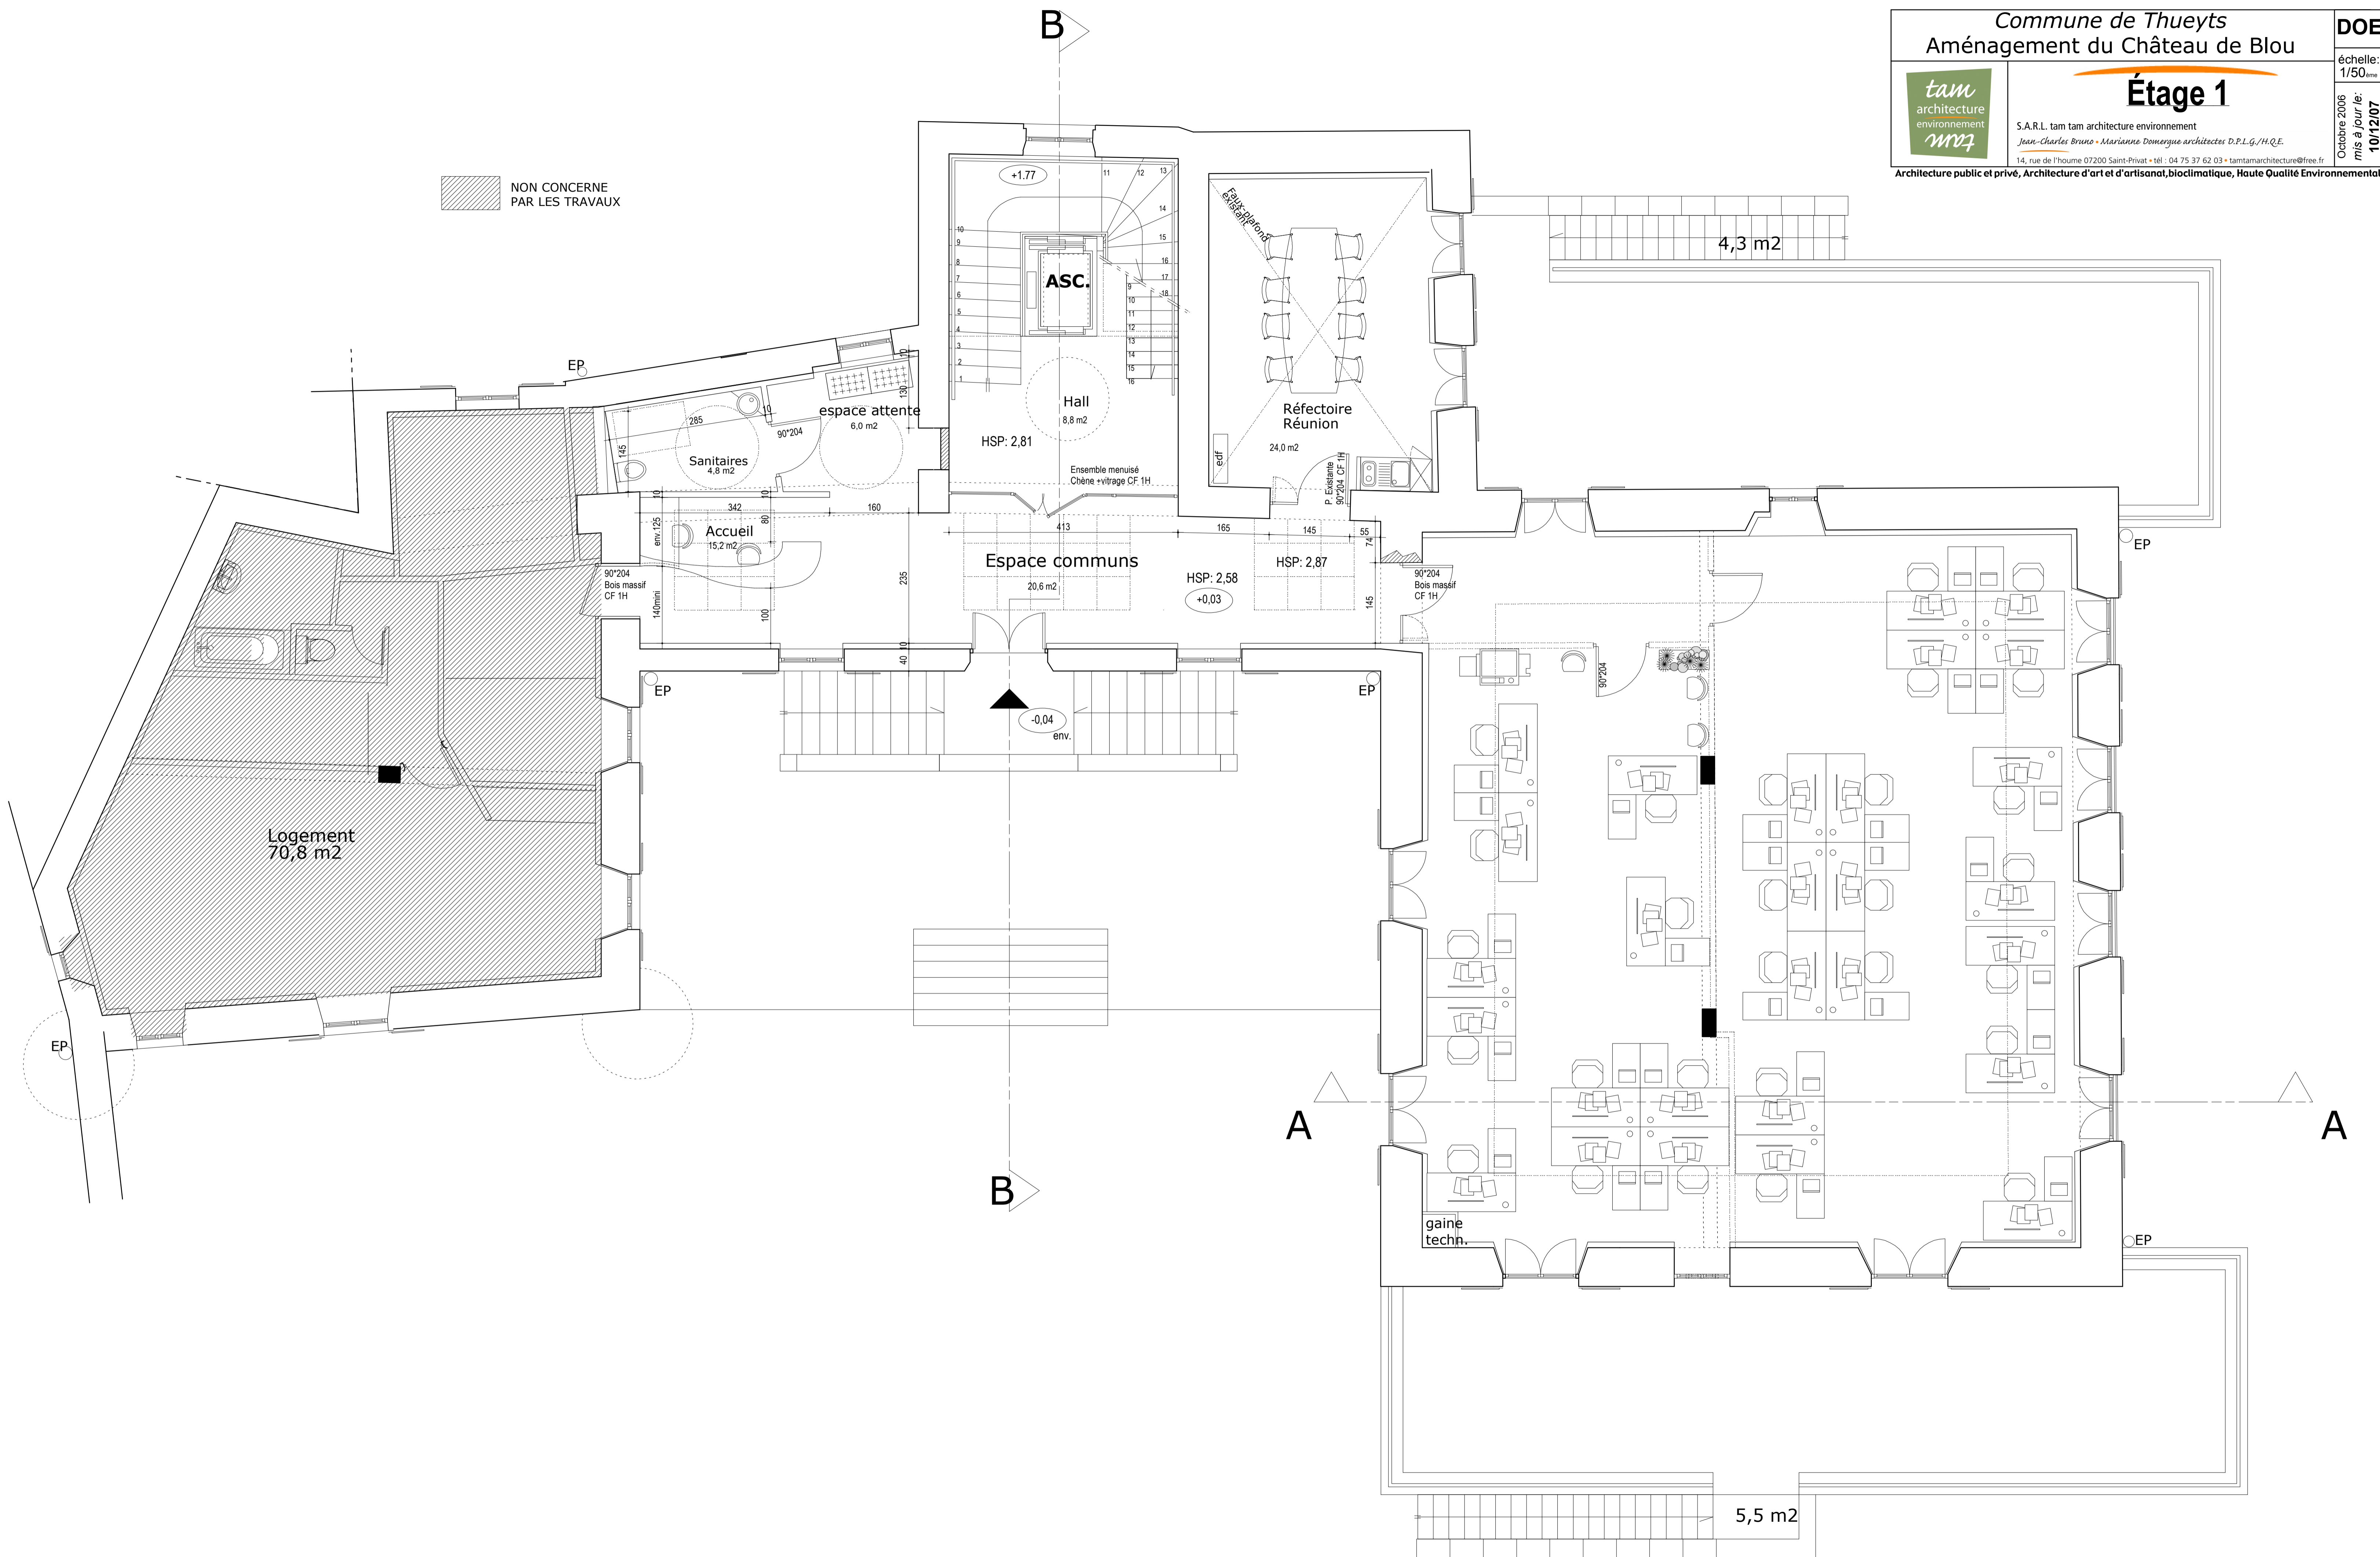



Etage 2

S.A.R.L. tam tam architecture environnement
Jean-Charles Bruno - Marianne Domergue architectes D.P.L.G./H.Q.E.

14, rue de Thoume 07200 Saint-Privat - 161 - 04 75 37 62 03 - tamtamarchitecture@free.fr

Architecture public et privé, Architecture d'art et d'artisanat, bioclimatique, Haute Qualité Environnementale

